

ΕΦΗΜΕΡΙΣ ΤΗΣ ΚΥΒΕΡΝΗΣΕΩΣ
ΤΗΣ ΕΛΛΗΝΙΚΗΣ ΔΗΜΟΚΡΑΤΙΑΣ

ΕΝ ΑΘΗΝΑΙΣ ΤΗ 24 ΙΟΥΝΙΟΥ 1982 | ΤΕΥΧΟΣ ΤΕΤΑΡΤΟΝ | ΑΡΙΘΜΟΣ ΦΥΛΛΟΥ 302

ΠΕΡΙΕΧΟΜΕΝΑ

ΑΠΑΛΛΟΤΡΙΩΣΕΙΣ

ΑΠΟΦΑΣΕΙΣ

Δημιουργία Ζώνης Παραλίας στη θέση «Πεπονάς έως Άγ. Φωκάς» παροικίας Πάρου Κυκλάδων. 1

Επικύρωση εκθέσεως και διαγράμματος καθορισμού αιγιαλού και παραλίας στην παραλία Κορίνθου Ανατολικά του Άγ. Νικολάου.... 2

ΑΠΑΛΛΟΤΡΙΩΣΕΙΣ

ΑΠΟΦΑΣΕΙΣ

Αριθ. Σ. 6940/1620 π.ε. (1)

Δημιουργία Ζώνης Παραλίας στη θέση «Πεπονάς έως Άγ. Φωκάς» παροικίας Πάρου Κυκλάδων.

Ο ΥΠΟΥΡΓΟΣ ΟΙΚΟΝΟΜΙΚΩΝ

Έχοντας υπόψη:

1. Τις διατάξεις των παρ. 2 και 5 του άρθρου 6 του Α.Ν. 2344/1940 «περί αιγιαλού και παραλίας», όπως αντικαταστάθηκαν με τις διατάξεις του άρθρου 13 του Νόμου 1078/1980.

2. Τη σύμφωνα γνώμη του Γενικού Επιτελείου Ναυτικού που διατυπώθηκε στο Φ. 187.2/239/81/Σ707/6.5.81 έγγραφό του.

3. Την 3348/4.6.81 απόφαση του Νομάρχη Κυκλάδων, με την οποία επικυρώθηκαν η Έκθεση της Επιτροπής και το σχετικό τοπογραφικό και υψομετρικό διάγραμμα, που δημοσιεύθηκαν στο με αριθμό 462/28.1.81 Φ.Ε.Κ. τ.Δ'.

4. Τη Δ. 7270/1715/21.12.81 κοινή απόφαση των Πρωθυπουργού και Υπουργού Οικονομικών «περί αναθέσεως αρμοδιοτήτων στους Υφυπουργούς Οικονομικών», αποφασίζουμε:

Εγκρίνουμε, για την προσαύξηση του αιγιαλού, τη ζώνη παραλίας στη θέση «Πεπονάς έως Άγ. Φωκάς». Παροικίας Πάρου Κυκλάδων, όπως αυτή καθορίσθηκε από την αρμόδια Επιτροπή του άρθρ. 74 του 636/1977 Π. Δ/τος και εικονίζεται στο από Οκτώβριο 1976 και με κλίμακα 1:500 τοπογραφικό και υψομετρικό διάγραμμα σε 4 φύλλα του Τοπογράφου Μηχανικού Ηλία Οικονομόπουλου το οποίο έχει θεωρηθεί από το Δ/ντή Τεχνικών Υπηρεσιών Νομαρχίας Κυκλάδων Δημήτριο Τζουμακίδη την 27.2.81 και συνοδεύει την από 3.3.81 Έκθεση της εν λόγω Επιτροπής. Η παρούσα απόφαση μαζί με την έκθεση της Επιτροπής και το τοπογρ. διάγραμμα να δημοσιευθούν στην Εφημερίδα της Κυβερνήσεως (άρθρ. 13 Ν. 1078/80).

ΕΚΘΕΣΙΣ

Καθορισμού Αιγιαλού και παραλίας από θέσεως Πεπονάς έως Άγιος Φωκάς περιοχής Παροικίας νήσου Πάρου.

Εν Πάρω σήμερον την 3η Μαρτίου του 1981 ημέραν Τρίτην και ώραν 10ην πρωϊνήν οι υπογεγραμμένοι:

1. Μαρία Τσουρή-Δρεττάκη Οικονομικός Έφορος Πάρου, νομίμως εκπροσωπουμένη από την Κυριακή Ραγκούση.

2. Δημήτριος Τζουμακίδης Δ/ντής Τεχν. Υπηρεσιών Νομού Κυκλάδων.

3. Ανδρέας Κοκκώνης, Λιμενάρχης Πάρου, αποτελούντες την κατά νόμο Επιτροπή καθορισμού των ορίων Αιγιαλού και παραλίας, προέβημεν εις τον καθορισμόν των ορίων του Αιγιαλού και παραλίας από θέσεως «ΠΕΠΟΝΑΣ έως της θέσεως Γερμανικά».

Η Επιτροπή έχουσα υπ' όψει:

1. Το τοπογραφικό διάγραμμα της περιοχής υπό κλίμακα 1:500 συνταχθέν υπό του Διπλωματούχου Τοπογράφου Μηχανικού, τον Οκτώβριο του 1976, Ηλία Οικονομοπούλου και θεωρηθέν αρμοδίως υπό του Δ/ντου Τεχνικών Υπηρεσιών Νομαρχίας Κυκλάδων.

2. Τας υποδείξεις του Α.Ν. με το έγγραφόν του αριθ. Φ. 187.2/262/80 και ευρισκομένη σε αδυναμία να εφαρμόση καθ' ολοκληρίαν λόγω ελλείψεως στοιχείων των ορίων που έχουν καθορισθεί (παλαιός Αιγιαλός), χαράσσει εις τας πινακίδας 1 έως 4 το όριον του Αιγιαλού διά ερυθράς, ως πολυγωνική 1,2,3,4,.....26 και διά κιτρίνης το όριον της παραλίας ως πολυγωνική 1,2,3,4...28 συμφώνως προς τας υποδείξεις του Α.Ν. προκειμένου να δοθή η δυνατότης ανεγέρσεως τουριστικών συγκροτημάτων εις την εν λόγω περιοχή.

Πολυγωνική Αἰγιαλοῦ

Κ		Χ		Ψ	S
1	+	8499,20	+	10089,50	44,01
2	+	8502,40	+	10045,60	20,29
3	+	8483,75	+	10037,60	79,91
4	+	8406,25	+	10018,10	21,00
5	+	8395,60	+	10000,00	39,79
6	+	8386,35	+	9961,30	25,35
7	+	8363,50	+	9950,30	96,81
8	+	8270,00	+	9925,20	77,69
9	+	8231,35	+	9857,80	81,99
10	+	8273,95	+	9787,75	57,26
11	+	8309,80	+	9743,10	28,54
12	+	8332,20	+	9725,40	35,42
13	+	8366,15	+	9715,30	58,03
14	+	8424,15	+	9717,40	46,79
15	+	8454,75	+	9682,00	43,77
16	+	8471,60	+	9641,60	34,80
17	+	8495,50	+	9616,30	75,55
18	+	8558,30	+	9574,30	144,56
19	+	8689,50	+	9513,60	37,48
20	+	8677,75	+	9478,00	42,75
21	+	8677,35	+	9435,25	76,68
22	+	8701,30	+	9362,40	27,58
23	+	8674,00	+	9358,45	37,01
24	+	8650,50	+	9329,85	44,53
25	+	8635,00	+	9288,10	39,44
26	+	8645,20	+	9250,00	

Πολυγωνική Παραλίας

Κ		Χ		Ψ	S
1	+	8484,20	+	10092,35	40,22
2	+	8486,50	+	10052,20	90,17
3	+	8398,70	+	10031,65	36,36
4	+	8380,80	+	10000,00	32,88
5	+	8373,00	+	9968,05	17,11
6	+	8358,60	+	9958,80	97,44
7	+	8264,50	+	9933,50	88,84
8	+	8219,50	+	9856,90	88,28
9	+	8261,50	+	9779,25	60,22
10	+	8303,30	+	9735,90	29,86
11	+	8326,70	+	9717,35	37,20
12	+	8361,50	+	9704,20	58,91
13	+	8420,40	+	9703,00	33,76
14	+	8441,00	+	9676,25	44,96
15	+	8458,20	+	9634,70	43,71
16	+	8488,30	+	9603,00	74,21
17	+	8550,00	+	9561,75	134,79
18	+	8671,80	+	9504,00	25,63
19	+	8662,80	+	9480,00	47,30
20	+	8662,90	+	9432,70	65,20
21	+	8687,35	+	9372,25	17,79
22	+	8670,15	+	9367,70	41,97
23	+	8639,20	+	9339,35	54,82
24	+	8620,00	+	9288,00	39,29
25	+	8630,00	+	9250,00	

Ἐξασφαλίσεις Κορυφῶν Ὀδεύσεως Αἰγιαλοῦ καὶ Παραλίας.

Αἱ ἐξασφαλίσεις ἐγένοντο διὰ πολικῶν συντεταγμένων ἐκ τῶν κορυφῶν τῆς ὀδεύσεως ἀποτυπώσεως.

Σμ: Κορυφὴ Στάσεως
Σν: Κορυφὴ Προσανατολισμοῦ
Κ: Κορυφὴ Αἰγιαλοῦ καὶ Παραλίας.

Κ	Σμ	Σν	Φ	S
1	Τ28	Ρ2	112,00	63,35
2	Τ28	Ρ2	125,60	19,60
3	Τ28	Ρ2	52,85	17,95
4	Τ28	Ρ2	4,70	92,50
5	Ρ2	Τ25	349,40	40,40
6	Σ1	Σ2	14,10	81,20
7	Σ1	Σ2	17,50	56,10
8	Σ1	Σ2	220,80	41,00
9	Ρ7	Σ1	277,15	21,30
10	Ρ7	Σ1	140,25	68,50
11	Ρ7	Σ1	130,00	123,70
12	Ρ7	Σ1	125,00	150,50
13	Ρ7	Σ1	116,60	179,00
14	Ρ7	Σ1	103,15	219,20
15	Ρ15	Ρ14	94,60	32,20
16	Ρ15	Ρ14	187,50	33,60
17	Ρ15	Ρ14	202,10	66,60
18	Ρ19	Τ23	399,50	97,00
19	Ρ19	Τ23	216,80	48,70
20	Ρ19	Τ23	251,40	70,00
21	Ρ24	Ρ25	168,80	89,75
22	Ρ24	Ρ25	234,10	41,00
23	Ρ24	Ρ25	207,00	15,80
24	Ρ24	Ρ25	399,50	21,40
25	Ρ24	Ρ25	387,40	65,15
26	Ρ24	Ρ25	370,50	98,30

Κ'	Σμ	Σν	Φ	S
1	Τ28	Ρ2	97,50	67,60
2	Τ28	Ρ2	84,15	28,30
3	Τ28	Ρ2	14,00	100,05
4	Ρ2	Τ25	356,10	54,40
5	Σ1	Σ2	4,30	71,60
6	Σ1	Σ2	6,05	54,70
7	Σ1	Σ2	234,00	45,50
8	Ρ7	Σ1	269,60	32,80
9	Ρ7	Σ1	152,80	74,20
10	Ρ7	Σ1	134,55	127,60
11	Ρ7	Σ1	128,90	154,50
12	Ρ7	Σ1	120,50	185,00
13	Ρ7	Σ1	107,20	226,00
14	Ρ15	Ρ14	67,30	22,60
15	Ρ15	Ρ14	215,60	26,00
16	Ρ15	Ρ14	215,70	69,75
17	Ρ19	Τ23	390,50	101,80
18	Ρ19	Τ23	243,55	43,90
19	Ρ19	Τ23	264,50	63,30
20	Ρ24	Ρ25	158,45	86,10
21	Ρ24	Ρ25	207,00	35,00
22	Ρ24	Ρ25	179,50	22,00
23	Ρ24	Ρ25	39,40	25,10
24	Ρ24	Ρ25	399,20	73,20
25	Ρ24	Ρ25	379,80	102,20

Ἐξησφαλίσθησαν ἅπασαι αἱ κορυφαὶ τῶν πολυγωνικῶν τοῦ Αἰγιαλοῦ καὶ τῆς Παραλίας διὰ τῶν ἀζιμουθιακῶν των συντεταγμένων ἐξαχθέντων τούτων ἐκ τῶν ἀντιστοίχων τοῦ τοποθετηθέντος αὐτονόμου τριγωνομετρικοῦ δικτύου.

Ἐπίσης γίνεται μνεία ὅτι ἐξαιροῦνται ἐκ τῆς λωρίδος τῆς παραλίας τὰ ἐν τῇ αὐτῇ περιλαμβανόμενα κτίσματα ἢ τμήματα κτισμάτων ὡς ἄρθρον 5 παρ. 1 τοῦ Α.Ν. 2344/1940 καὶ γνωμοδοτήσει τοῦ Ν.Σ.Κ. 630/1964.

Ὁ Αἰγιαλὸς καὶ ἡ παραλία καθορίζεται γιὰ πρώτη φορά.

Ἡ Ἐπιτροπή

Ἡ Πρόεδρος
ΚΥΡΙΑΚΗ ΡΑΓΚΟΥΚΗ

Τὰ μέλη
ΔΗΜΗΤΡΙΟΣ ΤΖΟΥΜΑΚΙΔΗΣ
ΑΝΔΡΕΑΣ ΚΟΚΚΩΝΗΣ


Ἀθῆναι, 23 Μαρτίου 1982

Ο ΥΦΥΠΟΥΡΓΟΣ
ΔΗΜΟΣΘΕΝΗΣ ΔΗΜΟΣΘΕΝΟΠΟΥΛΟΣ





ΤΟΠΟΓΡΑΦΙ
ΛΙΜΕΝΟΣ
ΠΡΟΣ ΚΑΘΟΡΙΣΜΟΝ


ΔΙΑΓΡΑΜΜΑΤΑ
ΟΙΚΙΑΣ ΠΑΡΟΥ
ΓΙΑΛΟΥ ΚΑΙ ΠΑΡΑΛΙΑΣ
ΛΙΜΕΝΙΚΟΝ ΤΑΜΕΙΟΝ ΝΗΣΟΥ ΠΑΡΟΥ
ΕΡΓΟΝ ΤΟΠΟΓΡΑΦΙΚΑ ΔΙΑΓΡΑΜΜΑΤΑ ΛΙΜΕΝΟΣ ΝΗΣΟΥ ΠΑΡΟΥ
ΜΕΛΕΤΗΣ ΤΕΧΝΙΚΟΝ ΓΡΑΦΕΙΟΝ ΜΕΛΕΤΩΝ ΕΠΙΒΛΕΨΕΩΝ
1:500
2

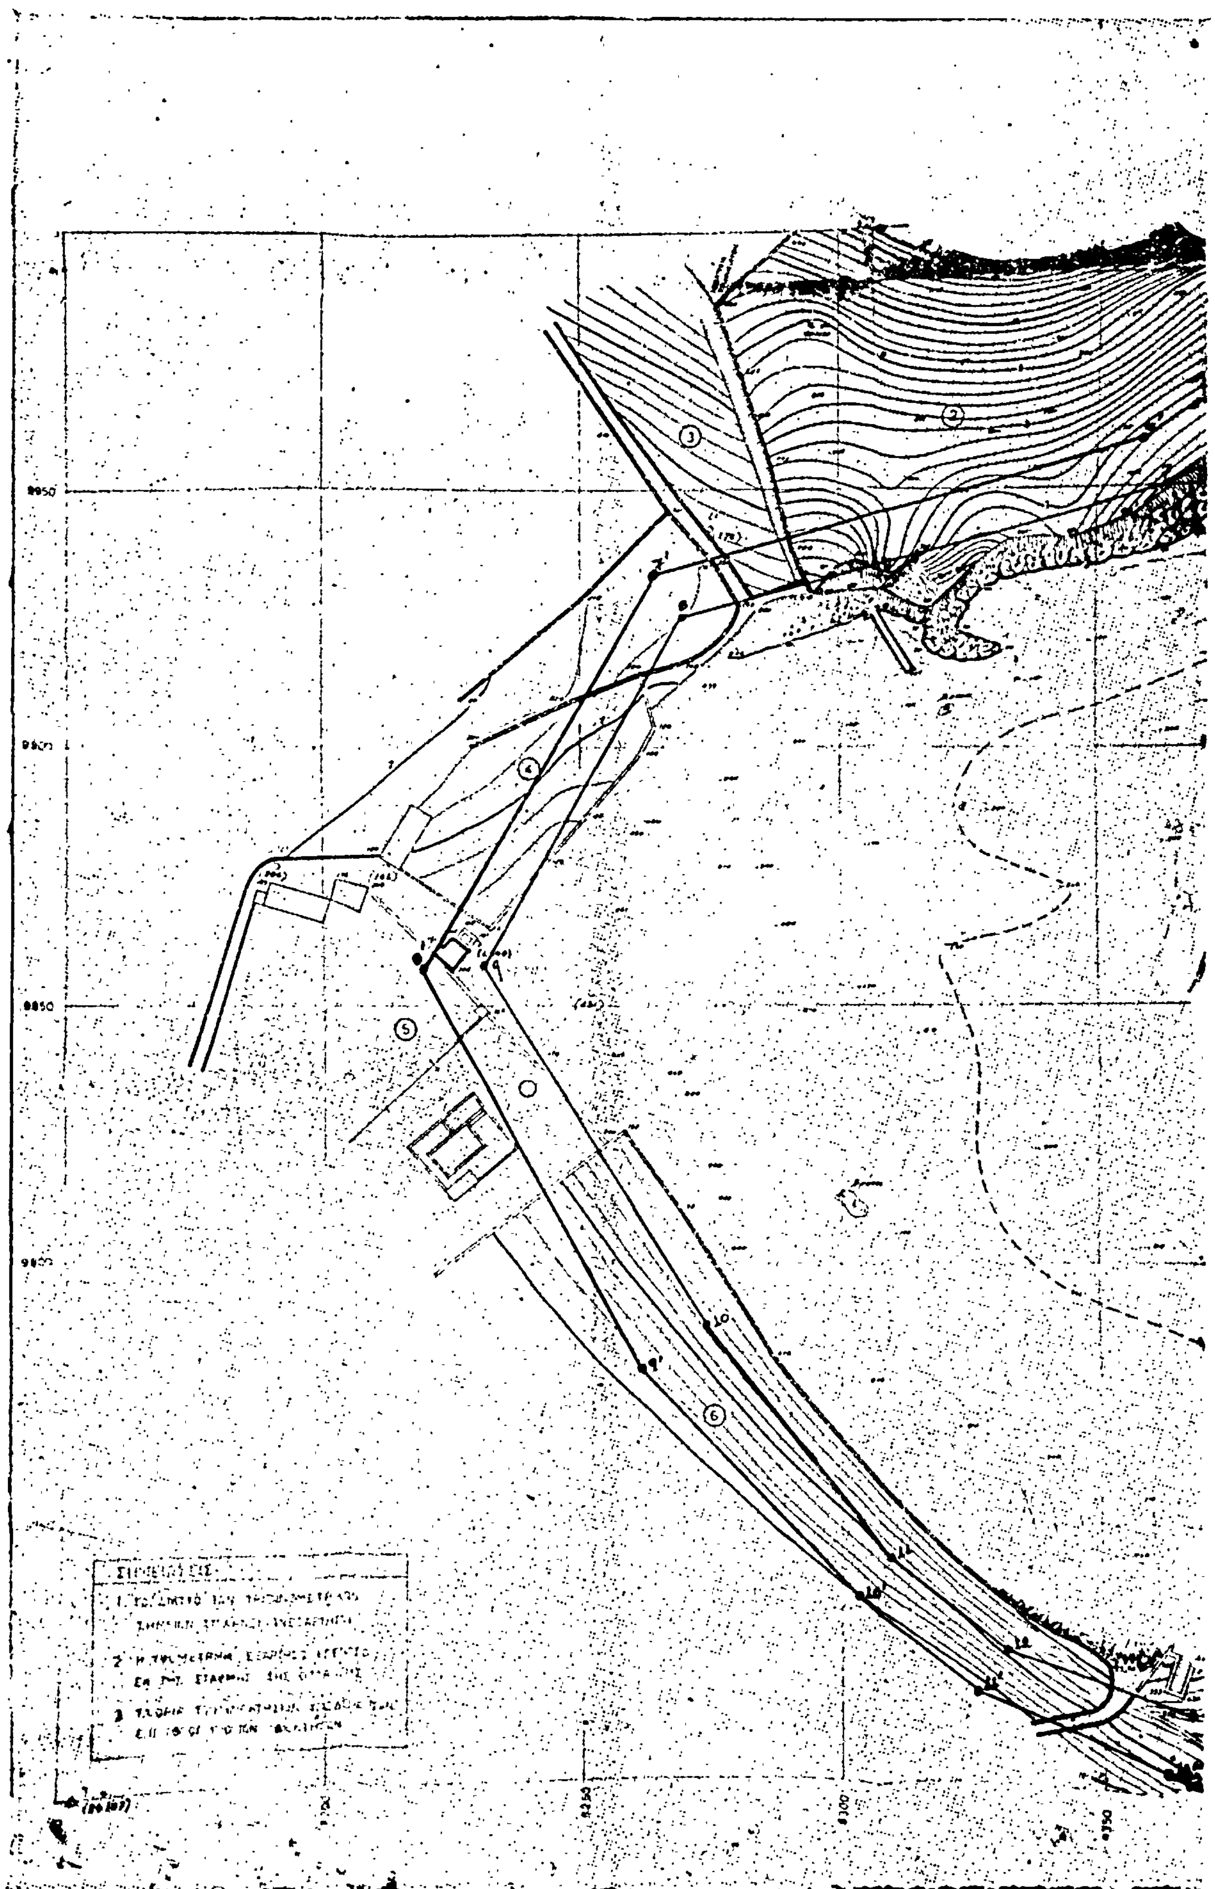



ΔΙΑΓΡΑΜΜΑΤΑ
ΟΙΚΙΑΣ ΠΑΡΟΥ
ΓΙΑΛΟΥ ΚΑΙ ΠΑΡΑΛΙΑΣ

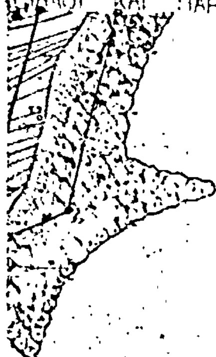

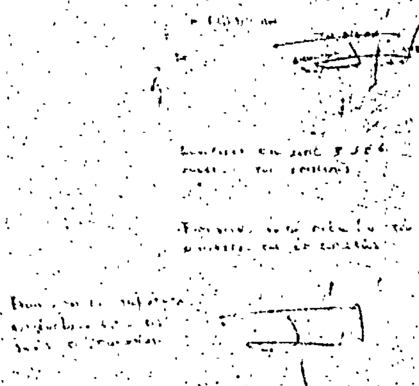

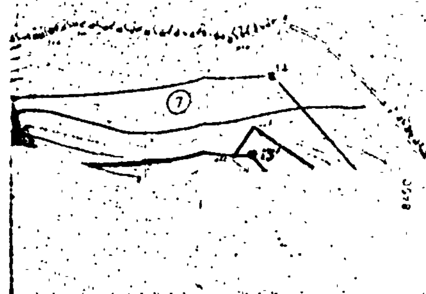

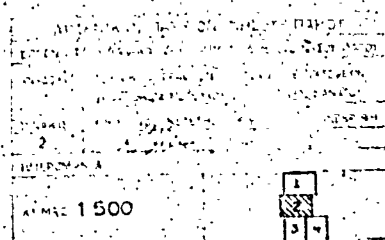

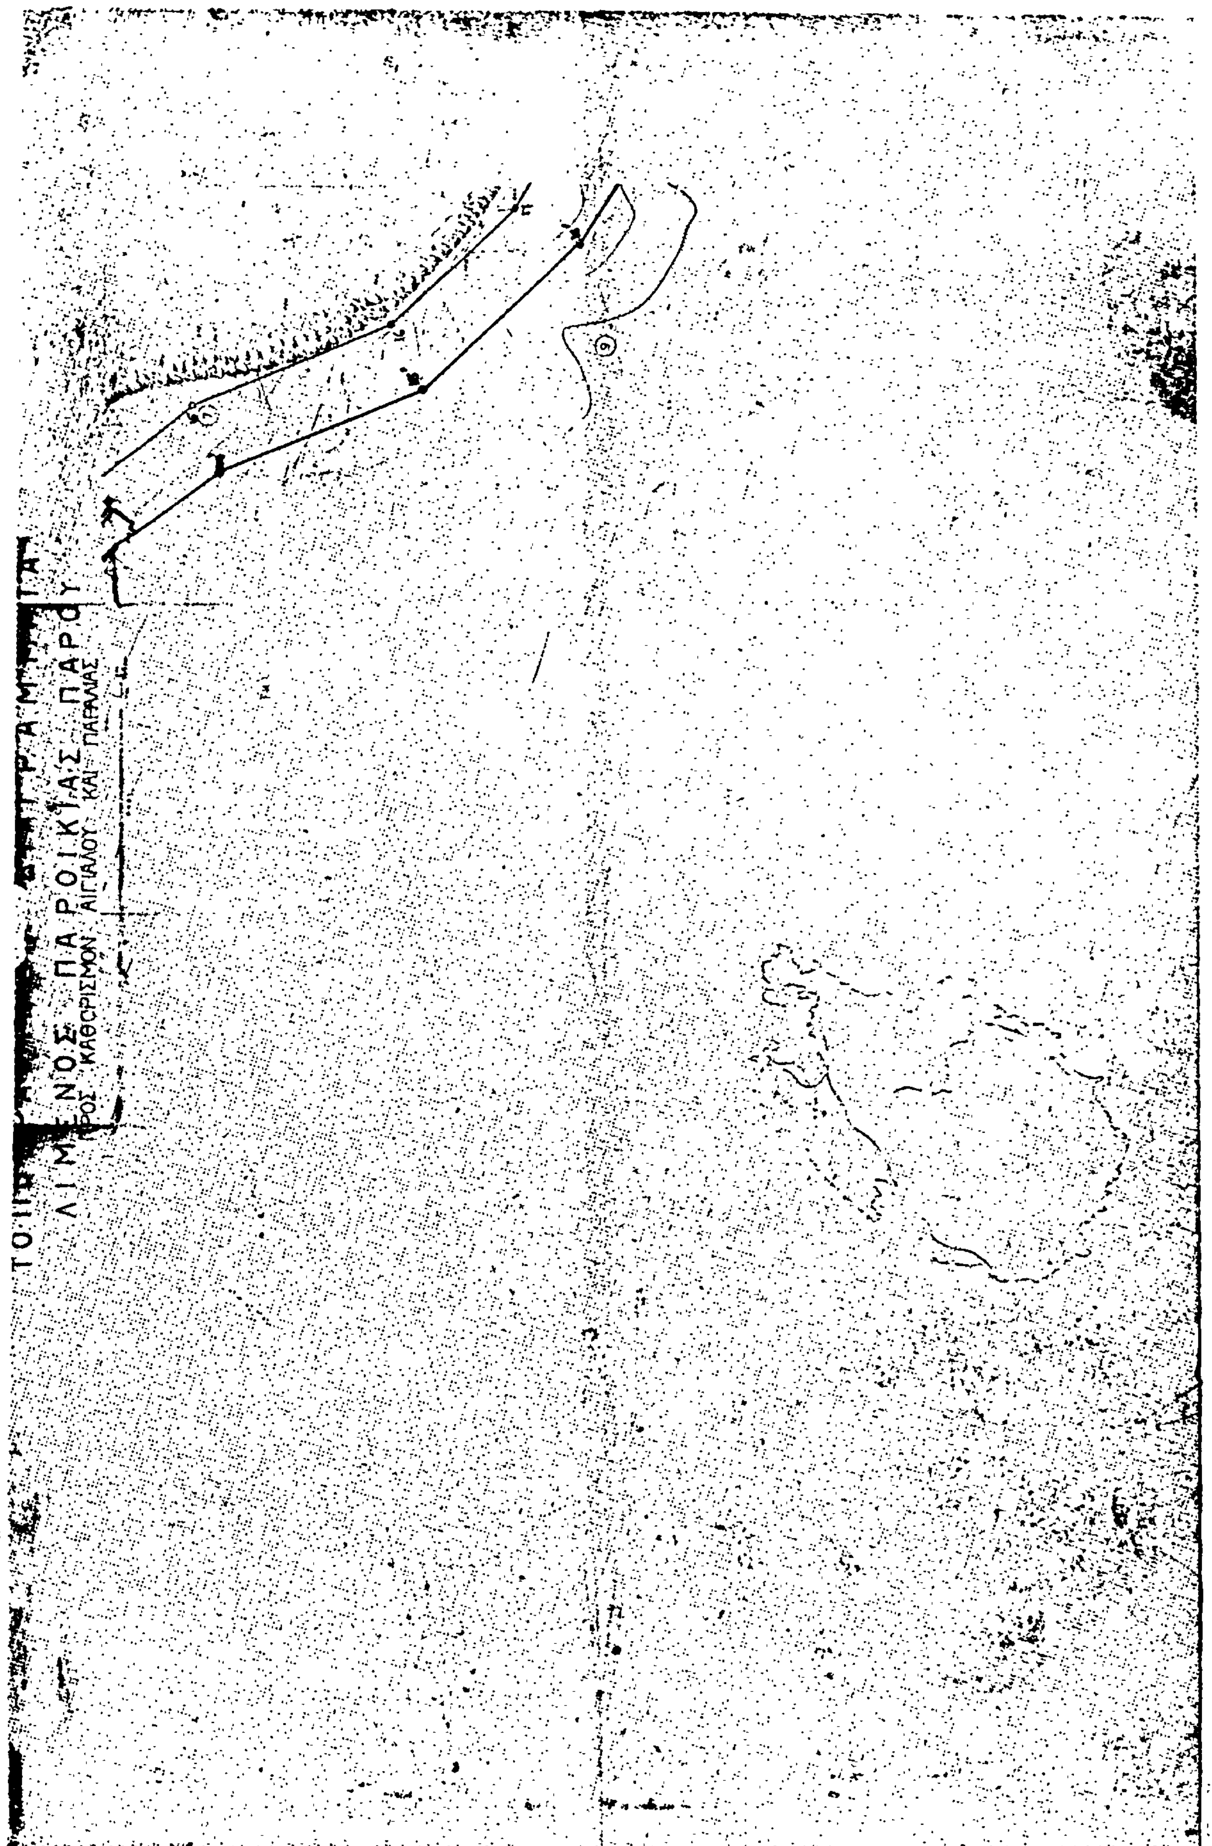
ΛΙΜΕΝΟΣ ΠΑΡΟΙΚΙΑΣ ΠΑΡΟΥ
ΠΡΟΣ ΚΑΘΟΡΙΣΜΟΝ ΑΙΓΙΑΛΟΥ ΚΑΙ ΠΑΡΑΛΙΑΣ

[illegible]

ΣΗΜΕΙΩΣΕΙΣ

1. [illegible]

2. [illegible]

3. [illegible]


[illegible]


ΠΙΝΑΞ	[illegible]	[illegible]	[illegible]
3	[illegible]		

ΚΛΙΜΑΞ 1:500

ΥΠΟΜΝΗΜΑ

[illegible]

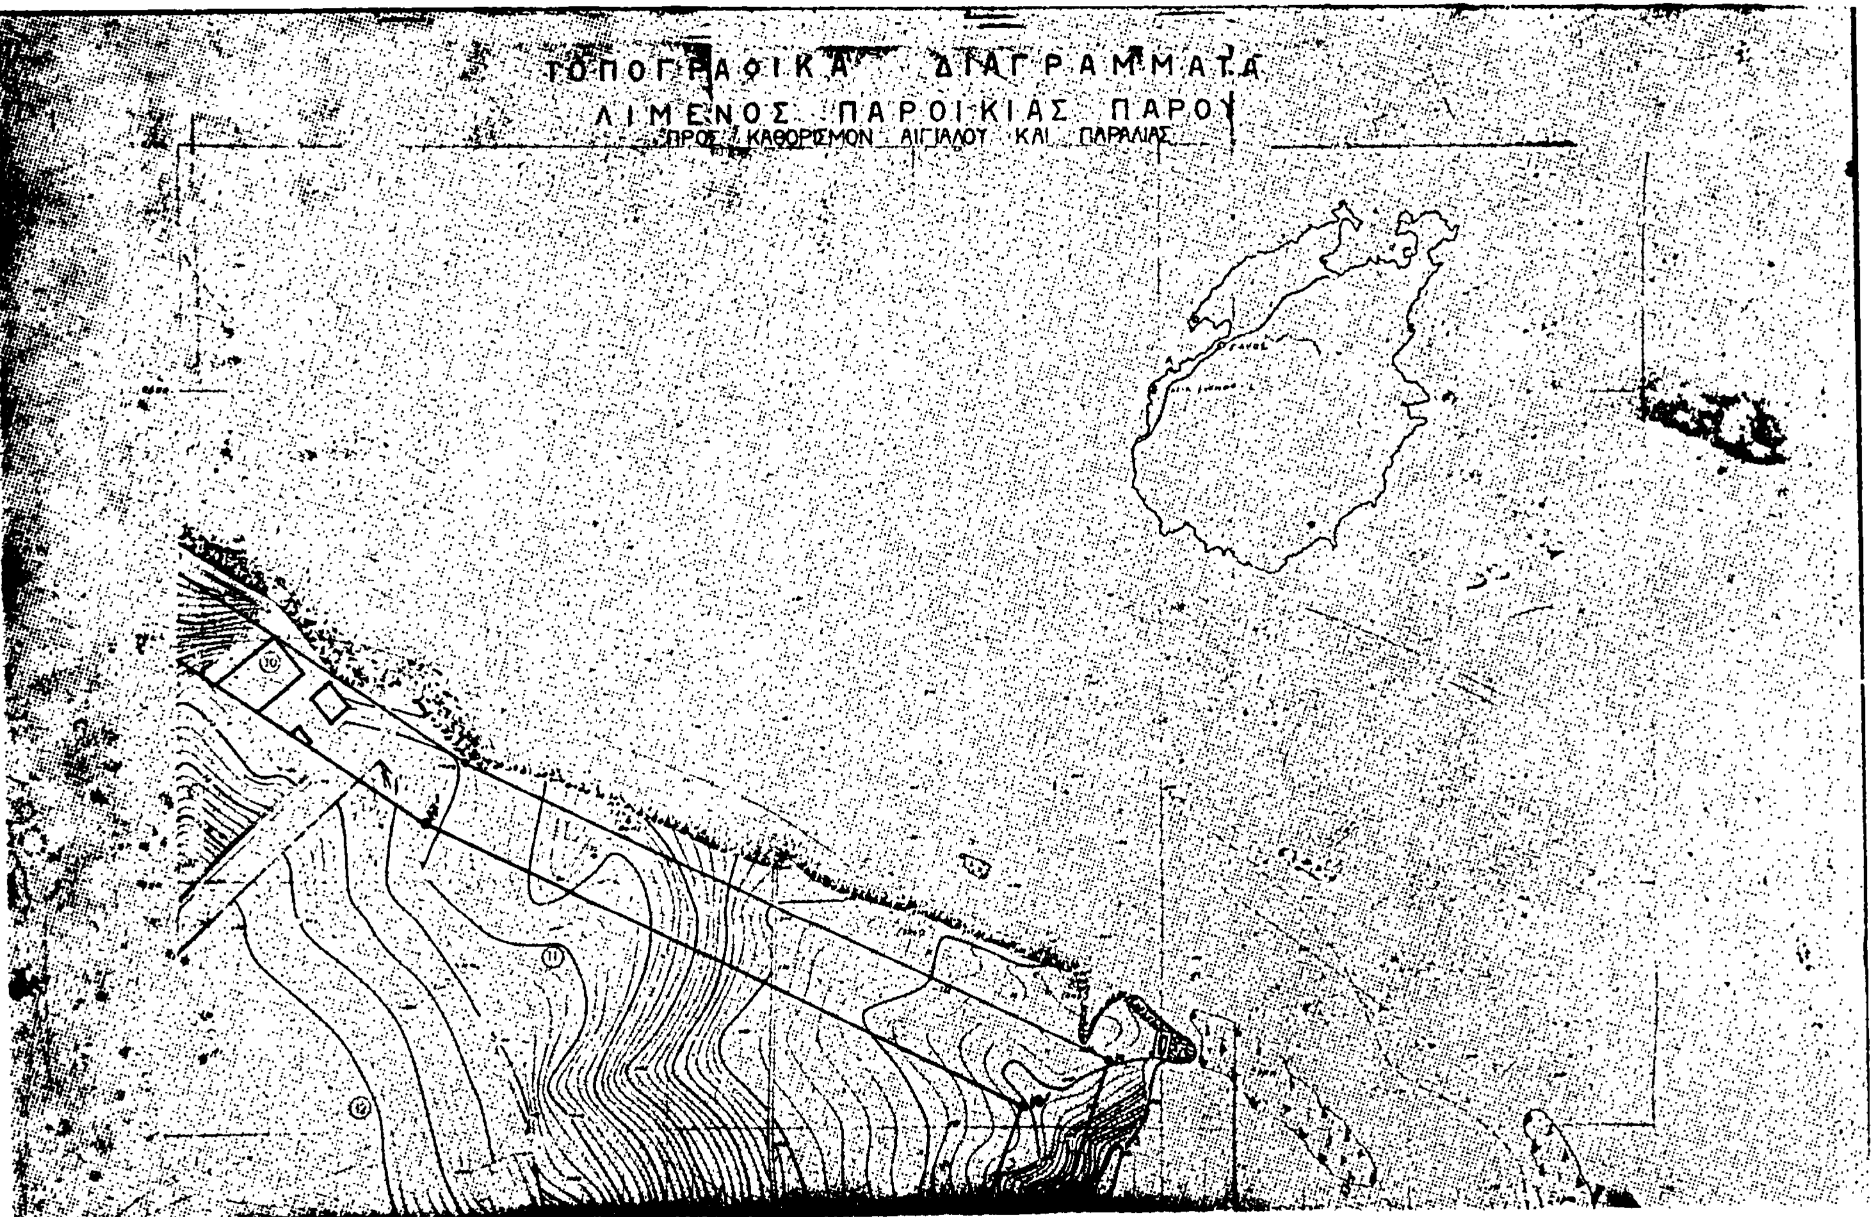
ΤΟΠΟΓΡΑΦΙΚΑ ΔΙΑΓΡΑΜΜΑΤΑ
ΛΙΜΕΝΟΣ ΠΑΡΟΙΚΙΑΣ ΠΑΡΟΥ
ΠΡΟΣ ΚΑΘΟΡΙΣΜΟΝ ΑΙΓΙΑΛΟΥ ΚΑΙ ΠΑΡΑΛΙΑΣ

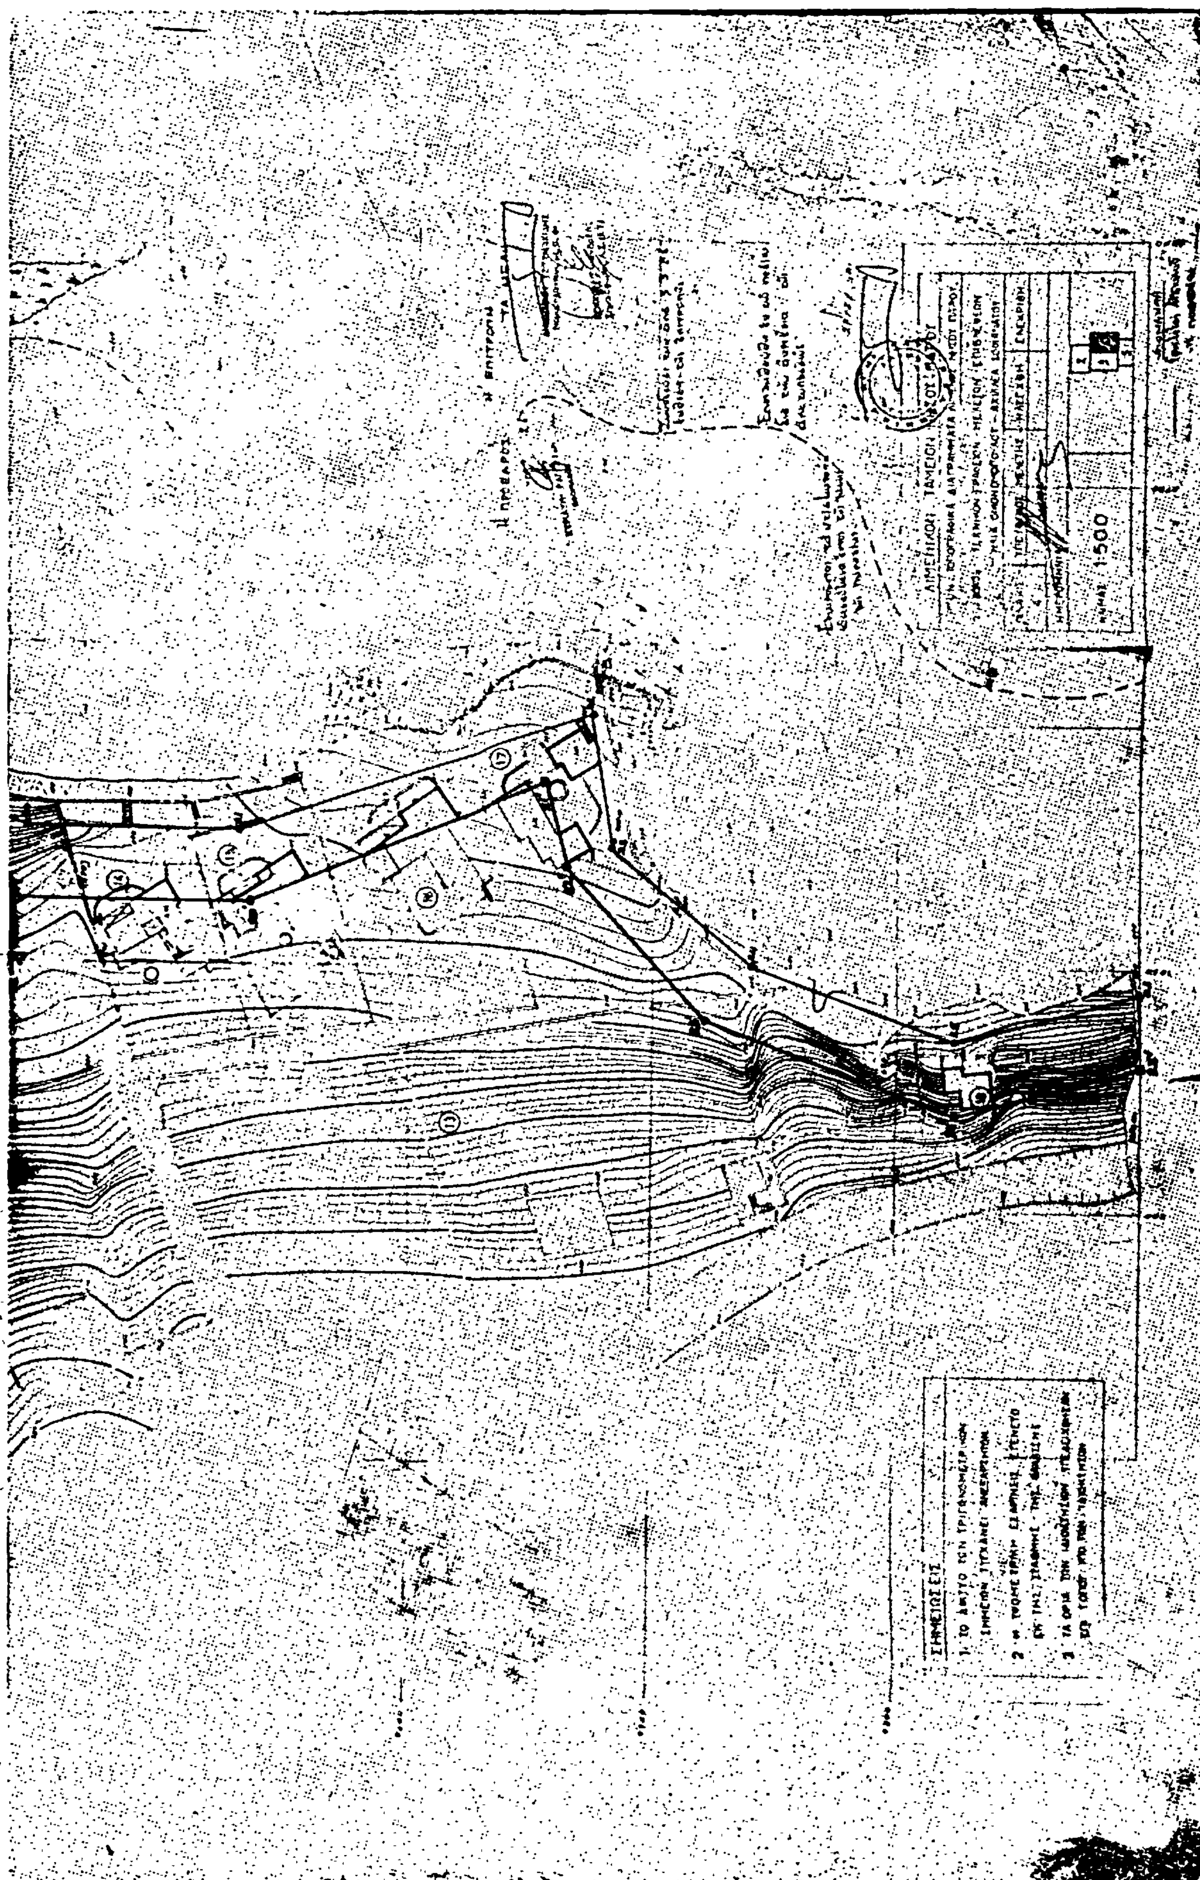

'Αριθ. 5856 (2)

'Επικύρωση ἐκθέσεως καὶ διαγράμματος καθορισμοῦ αἰγιαλοῦ καὶ παραλίας στὴν παραλία Κορίνθου ἀνατολικὰ τοῦ 'Αγ. Νικολάου.

Ο ΝΟΜΑΡΧΗΣ ΚΟΡΙΝΘΙΑΣ

Ἔχοντας ὑπόψη :

1. Τὶς διατάξεις : α) τοῦ Α.Ν. 2344/1940 «περὶ αἰγιαλοῦ καὶ παραλίας», β) τοῦ Α.Ν. 263/68 «περὶ τροποποιήσεως καὶ συμπληρώσεως τῶν διατάξεων περὶ Δημοσίων Κτημάτων», γ) τοῦ Π.Δ. 636/77 «περὶ διαρθρώσεως τοῦ 'Υπουργείου Οἰκονομικῶν καὶ ὀργανισμοῦ τῶν ὑπηρεσιῶν αὐτοῦ», δ) τοῦ Ν. 3200/55 «περὶ διοικητικῆς ἀποκεντρώσεως» ὅπως τροποποιήθηκε καὶ συμπληρώθηκε μεταγενέστερα.

2. Τὴν ἀπὸ 8.1.1982 ἔκθεση τῆς κατὰ τὸ ἄρθρο 74 τοῦ Π.Δ. 637/77 ἐπιτροπῆς καθορισμοῦ τῶν ὁρίων τοῦ αἰγιαλοῦ καὶ τῆς παραλίας καὶ τὸ τοπογραφικὸ καὶ ὑψομετρικὸ διάγραμμα ποὺ τὴ συνοδεύει τὸ ὁποῖο ἔχει συνταχθεῖ ἀπὸ τὸν τοπομηχανικὸ Σωτήρη Λαγοδῆμο στὶς 19.10. 1980 καὶ θεωρηθεῖ ἀπὸ τὸ Δ/ντὴ Τεχνικῶν 'Υπηρεσιῶν Ν. Κορινθίας στὶς 7.1.1982 καὶ πάνω στὸ ὁποῖο ἔχει χαραχτεῖ μὲ κόκκινη συνεχῆ πολυγωνικὴ γραμμὴ ἡ ὁριογραμμὴ τοῦ αἰγιαλοῦ καὶ μὲ ὅμοια κίτρινη ἡ ὁριογραμμὴ τῆς παραλίας, στὸ τμῆμα τῆς παραλίας Κορίνθου ποὺ βρίσκεται ἀνατολικὰ τῆς ἐκκλησίας τοῦ 'Αγίου Νικολάου.

3. Τὴ σύμφωνη γνωμοδότηση τοῦ Γενικοῦ 'Επιτελείου Ναυτικοῦ, ποὺ περιλαμβάνεται στὸ ἔγγραφό του Φ. 187.2/ 137/82/8.3.1982, ἀποφασίζουμε :

'Επικυρώνουμε τὴν ἀπὸ 8.1.1982 ἔκθεση τῆς κατὰ τὸ ἄρθρο 74 τοῦ Π.Δ. 636/77 ἐπιτροπῆς, μὲ τὴν ὁποία καθορίζονται τὰ ὅρια τοῦ αἰγιαλοῦ καὶ τῆς παραλίας στὸ τμῆμα τῆς παραλίας τῆς Κορίνθου ποὺ βρίσκεται ἀνατολικὰ τῆς ἐκκλησίας τοῦ 'Αγίου Νικολάου καθὼς καὶ τὸ ἀπὸ 19. 10.80 τοπογραφικὸ καὶ ὑψομετρικὸ διάγραμμα τοῦ τοπογ. μηχανικοῦ Σωτήρη Λαγοδήμου, ποὺ συνοδεύει τὴν ἔκθεση καὶ πάνω στὸ ὁποῖο ἔχει χαραχθεῖ μὲ κόκκινη συνεχῆ πολυγωνικὴ γραμμὴ ἡ ὁριογραμμὴ τοῦ αἰγιαλοῦ καὶ μὲ ὅμοια κίτρινη ἡ ὁριογραμμὴ τῆς παραλίας.

'Η ἀπόφαση αὐτὴ νὰ δημοσιευθεῖ μαζὶ μὲ τὴν πιὸ πάνω ἔκθεση καὶ τὸ διάγραμμα στὴν 'Εφημερίδα τῆς Κυβερνήσεως.

ΕΚΘΕΣΙΣ

'Επιτροπῆς καθορισμοῦ ὁρίων αἰγιαλοῦ (ἄρθρ. 74 Π.Δ. 636/77).

Διὰ τὸν καθορισμὸν τῶν ὁρίων τοῦ αἰγιαλοῦ εἰς Κόρινθον, ἀνατολικὰ τοῦ Ναοῦ 'Αγίου Νικολάου.

'Εν Κορίνθῳ σήμερον τὴν 8ην 'Ιανουαρίου τοῦ ἔτους 1982 ἡμέραν Παρασκευὴν καὶ ὥραν 10ην π.μ. οἱ ὑπογεγραμμένοι :

1. Λεωνίδας Μανεσιώτης, Οἰκονομικὸς Ἔφορος Κορίνθου ὡς Πρόεδρος.
2. Κωνσταντῖνος Φρυδᾶς, Διευθυντὴς Τ.Υ.Ν. Κορινθίας ὡς Μέλος.
3. 'Ηλίας Τάσσος, Λιμενάρχης Κορίνθου ὡς Μέλος.

'Αποτελοῦντες τὴν 'Επιτροπὴν καθορισμοῦ τῶν ὁρίων αἰγιαλοῦ δυνάμει τοῦ ἄρθρου 74 τοῦ Π.Δ. 636/77 συγκληθεῖσα διὰ σχετικῆς προσκλήσεως τοῦ Προέδρου αὐτῆς μετέβημεν ἐπὶ τόπου εἰς τὴν προαναφερομένην περιοχὴν σήμερον τὴν 8ην 'Ιανουαρίου 1982 καὶ

Λαβόντες ὑπ' ὄψιν :

1. Τὴν ἀπὸ 1.9.1980 σχετικὴν αἴτησιν τῆς Μαρίας Γ. Λαρισινοῦ διὰ τῆς ὁποίας ζητεῖται ὁ καθορισμὸς τῶν ὁρίων τοῦ αἰγιαλοῦ εἰς τὴν ἀνωτέρω περιοχήν.

2. Τὸ ὑπὸ τοῦ Σωτηρίου Λαγοδήμου, Τοπογράφου Μηχανικοῦ, συνταχθὲν ἀπὸ 19.10.1980 τοπογραφικὸν καὶ ὑψομετρικὸν διάγραμμα εἰς μίαν πινακίδα ὑπὸ κλίμακα 1 : 500 ἠλεγμένον διὰ τὴν ἀκρίβειαν τῆς ἀποτυπώσεως ὑπὸ τοῦ Διευθυντοῦ Τ.Υ.Ν. Κορινθίας ὡς τὸ ἄρθρον 20 Ν. 719/ 1977 ὁρίζει.

3. Τὰς διατάξεις τοῦ Α.Ν. 2344/40 ὡς οὗτος ἐτροποποιήθη ὡς καὶ τὴν πρὸς τοῦτο σχετικὴν Δικαστηριακὴν καὶ Διοικητικὴν Νομολογίαν.

4. Τὴν ἐκ τῆς ἐπιτοπίου μεταβάσεως σχηματισθεῖσαν ἀντίληψιν περὶ τοῦ πλάτους τῆς βρεχομένης ζώνης τῆς ξηρᾶς καὶ συναφῶν στοιχείων ἤτοι :

α) Τμῆμα μὲ σχετικῶς μικρὰν κατὰ μῆκος κλίσιν τοῦ ἐδάφους καὶ ἄνευ ἐντόνων διαβρώσεων τῆς ἀκτῆς.
β) Δὲν ὑφίσταται παλαιὸς Αἰγιαλός.
γ) Αἱ καιρικαὶ συνθῆκαι εἶναι συνήθως ἄνεμοι ἰσχυρῆς ἐντάσεως.
δ) 'Ο καθορισμὸς τῶν ὁρίων τοῦ αἰγιαλοῦ γίνεται διὰ δευτέραν φορὰν (ἐπανακαθορισμὸς) λόγῳ διαβρώσεως τῆς ἀκτῆς μὲ συνέπεια τὴν μετατόπισιν τοῦ αἰγιαλοῦ εἰς βάρος τῆς ξηρᾶς.
ε) 'Ο ἀρχικὸς καθορισμὸς ἐγένετο τὴν 27.10.1936 ὑπὸ τῆς τότε ἁρμοδίας ἐπιτροπῆς ἐπὶ τοπογραφικοῦ διαγράμματος κλίμακος 1 : 1000 τοῦ Μηχανικοῦ Π. Παπαζαφειροπούλου.

5. Τὸ ὑπ' ἀριθμὸν 187.2/614/81/24.9.81 ἔγγραφον τοῦ Γ.Ε.Ν., ἀποφασίζει :

1. Καθορίζει ἐπὶ τοῦ ὡς ἄνω Τοπογραφικοῦ καὶ ὑψομετρικοῦ διαγράμματος.

α) Τὴν ὁριογραμμὴν τοῦ αἰγιαλοῦ δι' ἐρυθρᾶς συνεχοῦς πολυγωνικῆς γραμμῆς 1, 2, 3, 4, 5, 6, 7, 8, 9, 10, 11, 12, 13, 14, 15, 16, 17, 18, 19, 20, 21, 22, 23, 24, 25, 26, 27, 28, 29, 30, 31, 32, τῆς ὁποίας αἱ κορυφαὶ ἐξασφαλίζονται ἀπὸ σταθερὰ σημεῖα (κτίσματα).

β) Τὴν ὁριογραμμὴν τῆς παραλίας διὰ συνεχοῦς κιτρίνης πολυγωνικῆς γραμμῆς 1', 2', 3', 4', 5', 6', 7', 8', 9', 10', 11', 12', 13', 14', 15', 16', 17', 18', 19', 20', 21', 22', 23', 24', 25', 26', 27', 28', 29', 30', 31' τῆς ὁποίας αἱ κορυφαὶ ἐξασφαλίζονται ἀπὸ σταθερὰ σημεῖα.

2. Τὰ κτίσματα μεταξὺ τῶν σημείων 3 ἕως 5, 7 ἕως 9, 10 ἕως 12 καὶ 17 ἕως 20 ἐξαιροῦνται τοῦ αἰγιαλοῦ βάσει τῆς Γ.Ν.Σ.Κ. 1052/70 ὡς ἀνεγερθέντα πρὸ τῆς διαβρώσεως καὶ ἐκτὸς τοῦ τότε αἰγιαλοῦ ὡς προκύπτει ἀπὸ τὸ τότε διάγραμμα Π. Παπαζαφειροπούλου.

3. 'Εξαιρεῖ ἐκ τῆς ζώνης τῆς παραλίας τὰ εἰς αὐτὴν ὑπάρχοντα κτίσματα (οἰκοδομὰς ἢ τμήματα αὐτῶν) δι ὃ καὶ περιγράφει ταῦτα εἰς τὸ διάγραμμα διὰ κιτρίνης γραμμῆς, βάσει τῆς Γ.Ν.Σ.Κ. 630/64.

'Η 'Επιτροπὴ
1) ΛΕΩΝ. ΜΑΝΕΣΙΩΤΗΣ
2) ΚΩΝΣΤΑΝΤΙΝΟΣ ΦΡΥΔΑΣ
3) ΗΛΙΑΣ ΤΑΣΣΟΣ

Κόρινθος, 13 'Απριλίου 1982

'Ο Νομάρχης
ΑΝΑΣΤ. ΣΤΑΥΡΟΠΟΥΛΟΣ

ΤΟΠΟΓΡΑΦΙΚΟΝ ΚΑΙ ΥΨΟΜΕΤΡΙΚΟΝ ΔΙΑΓΡΑΜΜΑ

ΤΜΗΜΑΤΟΣ ΠΑΡΑΛΙΑΣ ΚΟΡΙΝΘΟΥ ΑΝΑΤΟΛΙΚΑ ΤΟΥ ΝΑΟΥ ΤΟΥ ΑΓΙΟΥ ΝΙΚΟΛΑΟΥ ΓΙΑ ΤΟΝ ΚΑΘΟΡΙΣΜΟ ΤΟΥ ΑΙΓΙΑΛΟΥ ΚΑΙ ΤΗΣ ΠΑΡΑΛΙΑ

ΚΛΙΜΑΞ 1:500

Ο ΚΑΘΟΡΙΣΜΟΣ ΓΙΝΕΤΑΙ ΓΙΑ ΔΕΥΤΕΡΑ ΦΟΡΑ — ΤΑ ΚΤΙΣΜΑΤΑ ΜΕΤΑΞΥ ΤΩΝ ΣΗΜΕΙΩΝ 1 ΕΩΣ 5, 7 ΕΩΣ 9, 10 ΕΩΣ 12 ΚΑΙ 17 ΕΩΣ 20 ΕΞΑΙΡΟΥΝΤΑΙ ΤΟΥ ΑΙΓΙΑΛΟΥ ΒΑΣΕΙ ΤΗΣ Γ.Ν.Σ.Κ. 1032/70 ΩΣ ΑΝΕΓΕΡΘΕΝΤΑ ΠΡΟ ΤΗΣ ΔΙΑΒΡΩΣΕΩΣ ΚΑΙ ΕΚΤΟΣ ΤΟΥ ΤΟΤΕ ΑΙΓΙΑΛΟΥ ΩΣ ΠΡΟΚΥΠΤΕΙ ΑΠΟ ΤΟ ΤΟΤΕ ΔΙΑΓΡΑΜΜΑ Π. ΠΑΠΑΖΑΦΕΙΡΟΠΟΥΛΟΥ.

ΕΞΑΙΡΟΥΝΤΑΙ ΕΚ ΤΗΣ ΖΩΝΗΣ ΠΑΡΑΛΙΑΣ ΤΑ ΕΙΣ ΑΥΤΗΝ ΥΠΑΡΧΟΝ ΚΤΙΣΜΑΤΑ ΠΕΡΙΓΡΑΦΟΜΕΝΑ ΔΙΑ ΚΙΤΡΙΝΗΣ ΓΡΑΜΜΗΣ.



ΚΟΡΙΝΘΙΑΚΟΣ ΚΟΛΠΟΣ

